
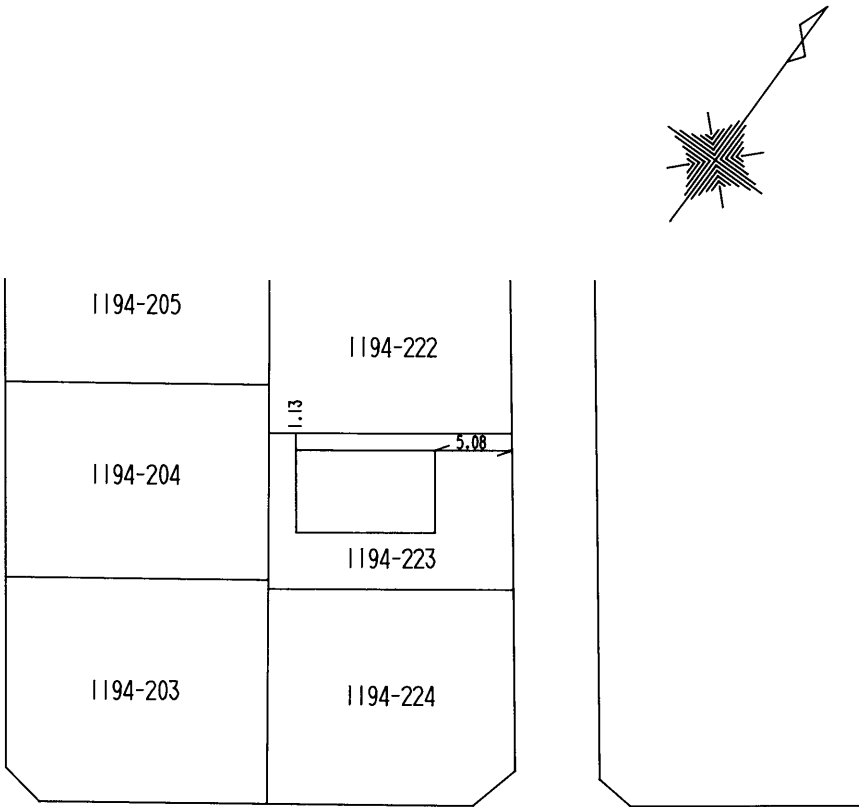


008177 各階平面図

建物図面
各階平面図

家屋番号	1194番223
建物の所在	鎌倉市今泉台三丁目1194番地223

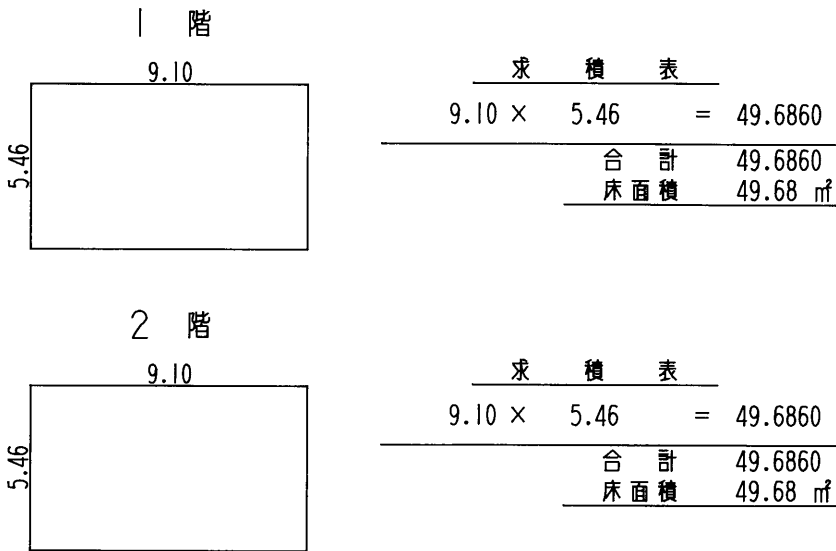

平成26年七月式巻日

作製者	横浜市泉区上飯田町1丁目1番地223 株式会社ヨコハマ 土地調査士 高橋 真 章 (平成16年7月9日作製)	縮尺	1/250	申請人	伊藤 彰 敏	縮尺	1/500
-----	-----------------------------------------------------------------	----	-------	-----	--------	----	-------

(神奈川県土地家屋調査士会)