



香平面図 1/50




\*火気使用室の内装制限(台所 居間 食堂)  
 壁, 天井下地: 石膏ボード ⑦12.5 NM8612  
 壁, 天井仕上: クロス貼 QM9441  
 壁一部分タイル貼り  
 コンロ廻り下地防火構造 NM-8315  
 小屋裏収納なし  
 室内ドアは アンダーカット (オリジナルの333.33.33)

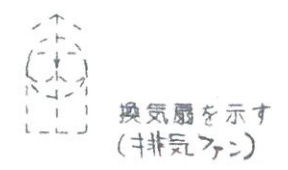

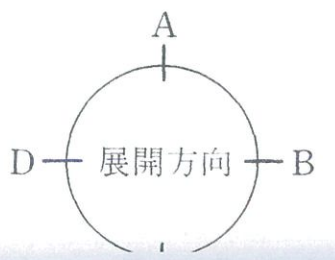






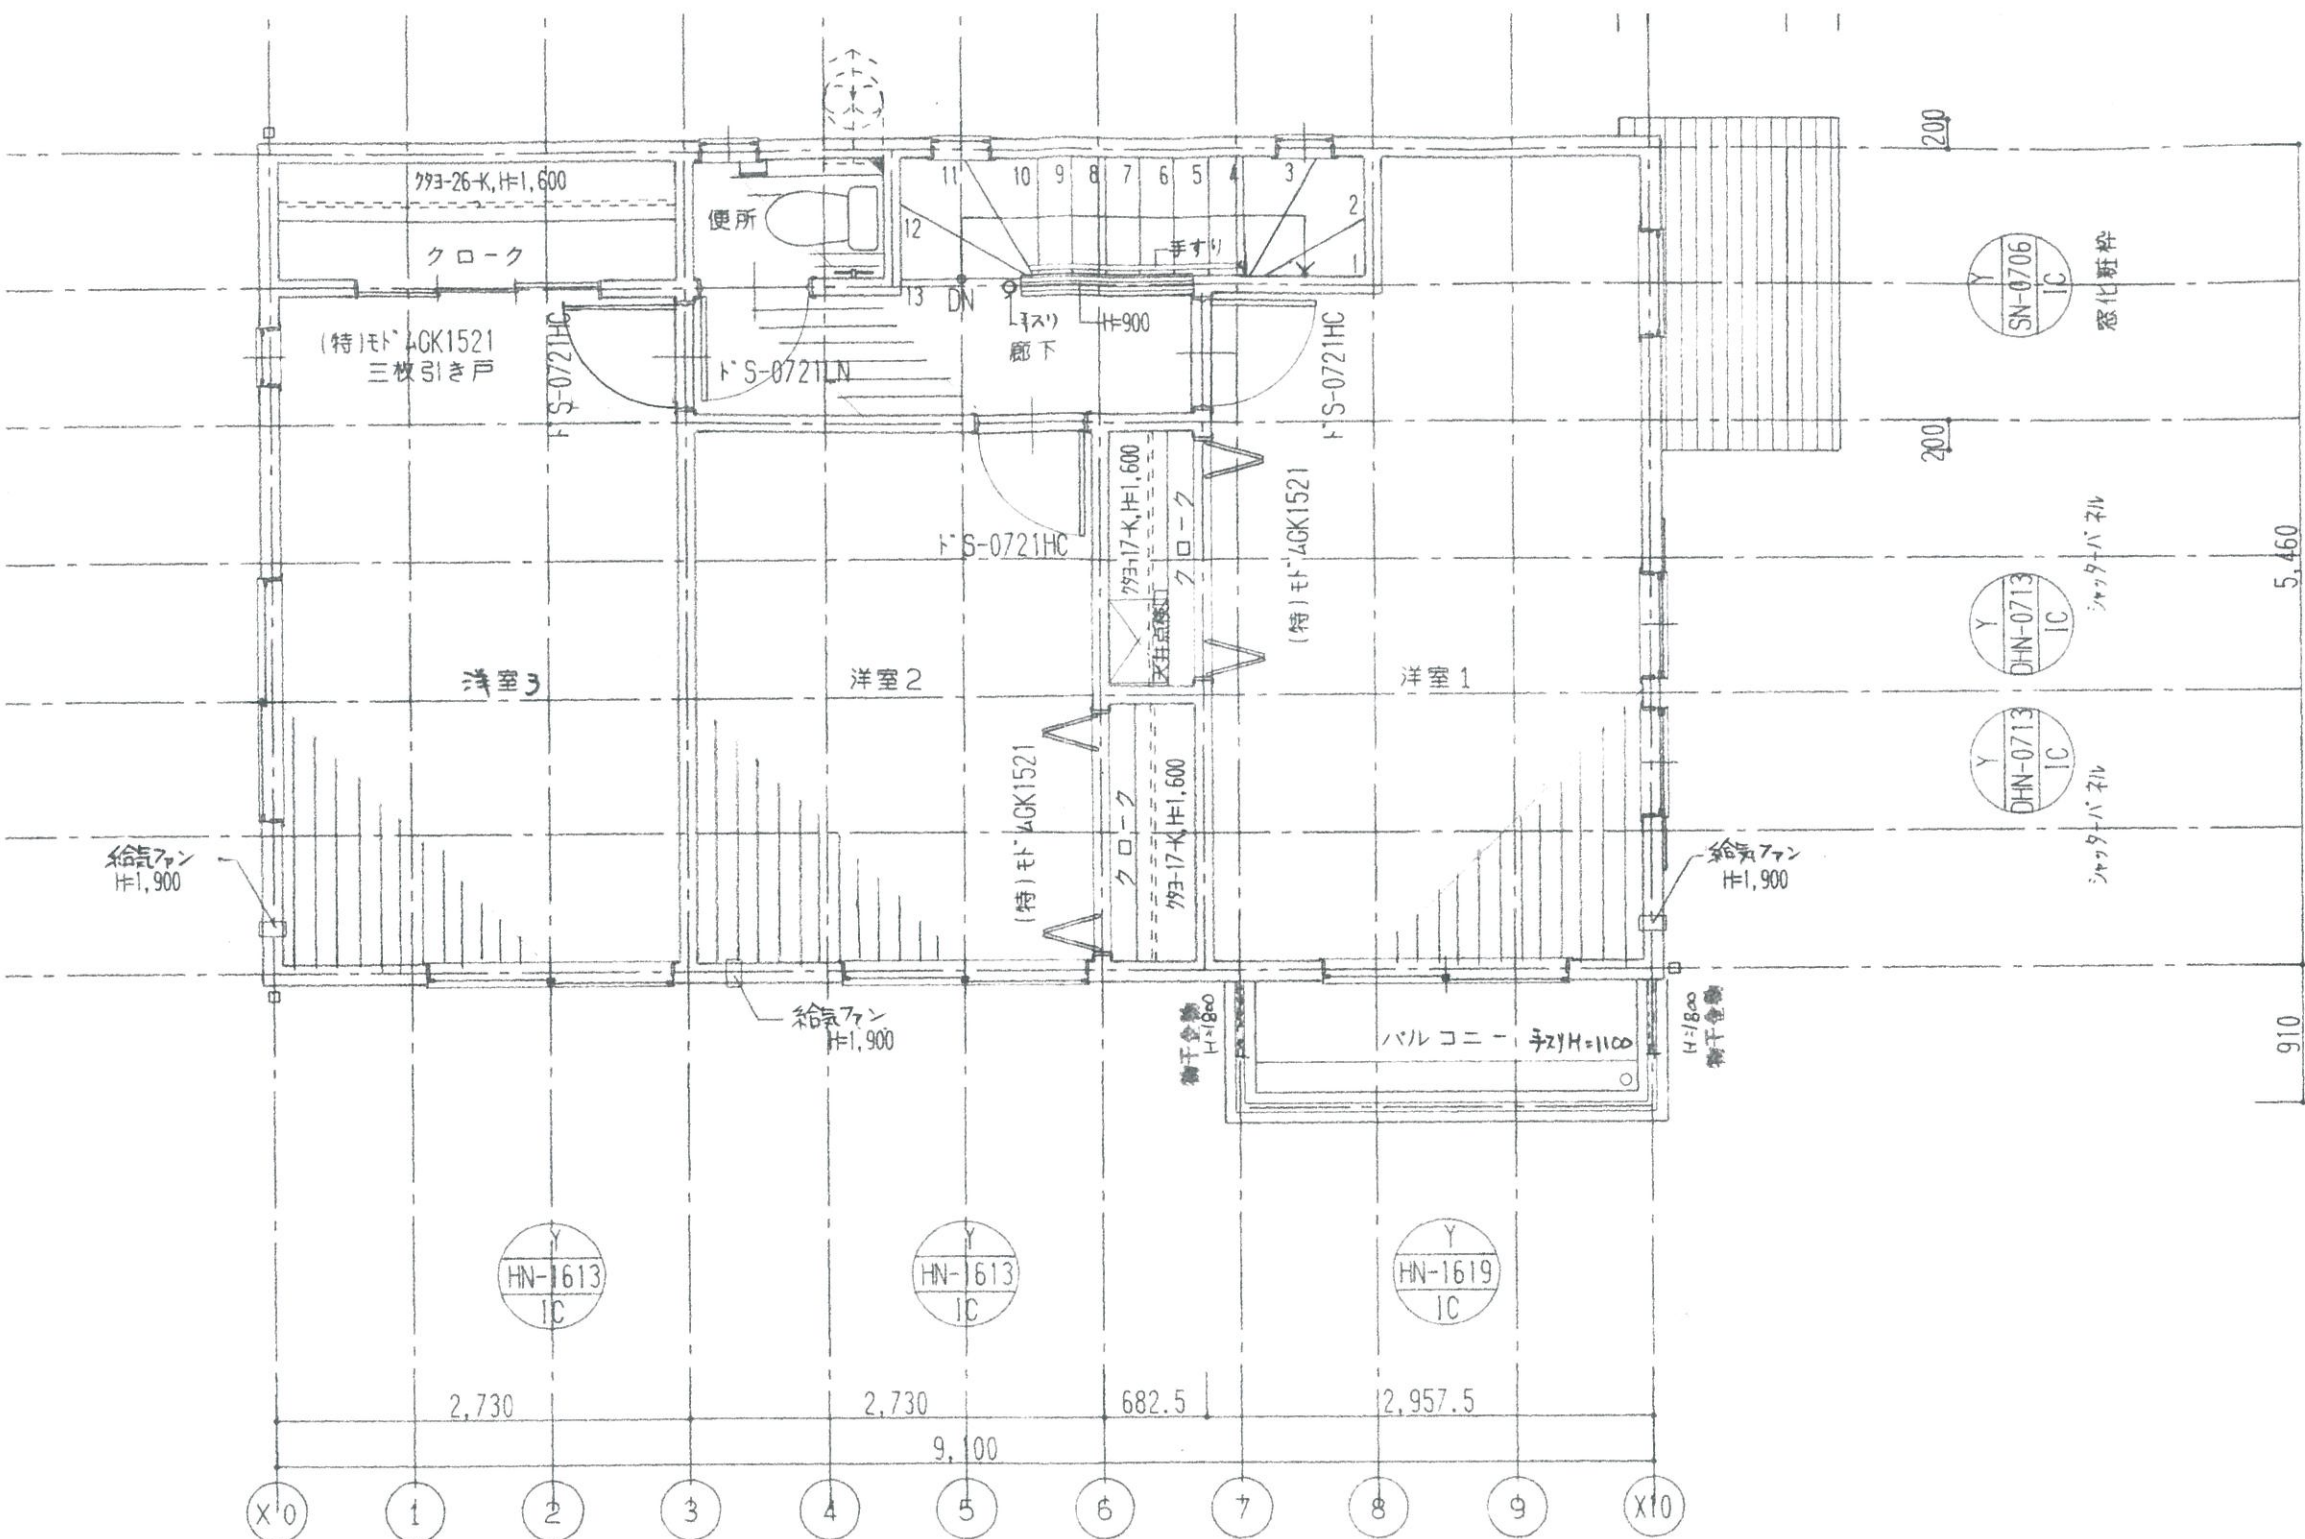

換気扇を示す  
(排気ファン)

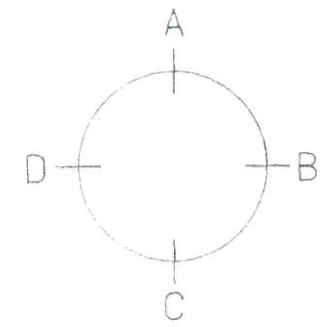

設計承認	設計検図	作成	設計コンサルタント
			山本建築設計事務所
			IC
			改定履歴
			年・月・日

特記

工事名称
今泉台計画様
邸
新築工事

図面名称
2階
平面図

縮尺
1/50

図面番号
8
意

